


RANTA B
1. +87.50

287,5 brm / krs
278,5 kem / krs

B3
5h+k+s
92,0 m²
1.krs
44,5 m²

B2
5h+k+s
93,5 m²
1.krs
45,0 m²

B1
5h+k+s
98,5 m²
1.krs
47,0 m²

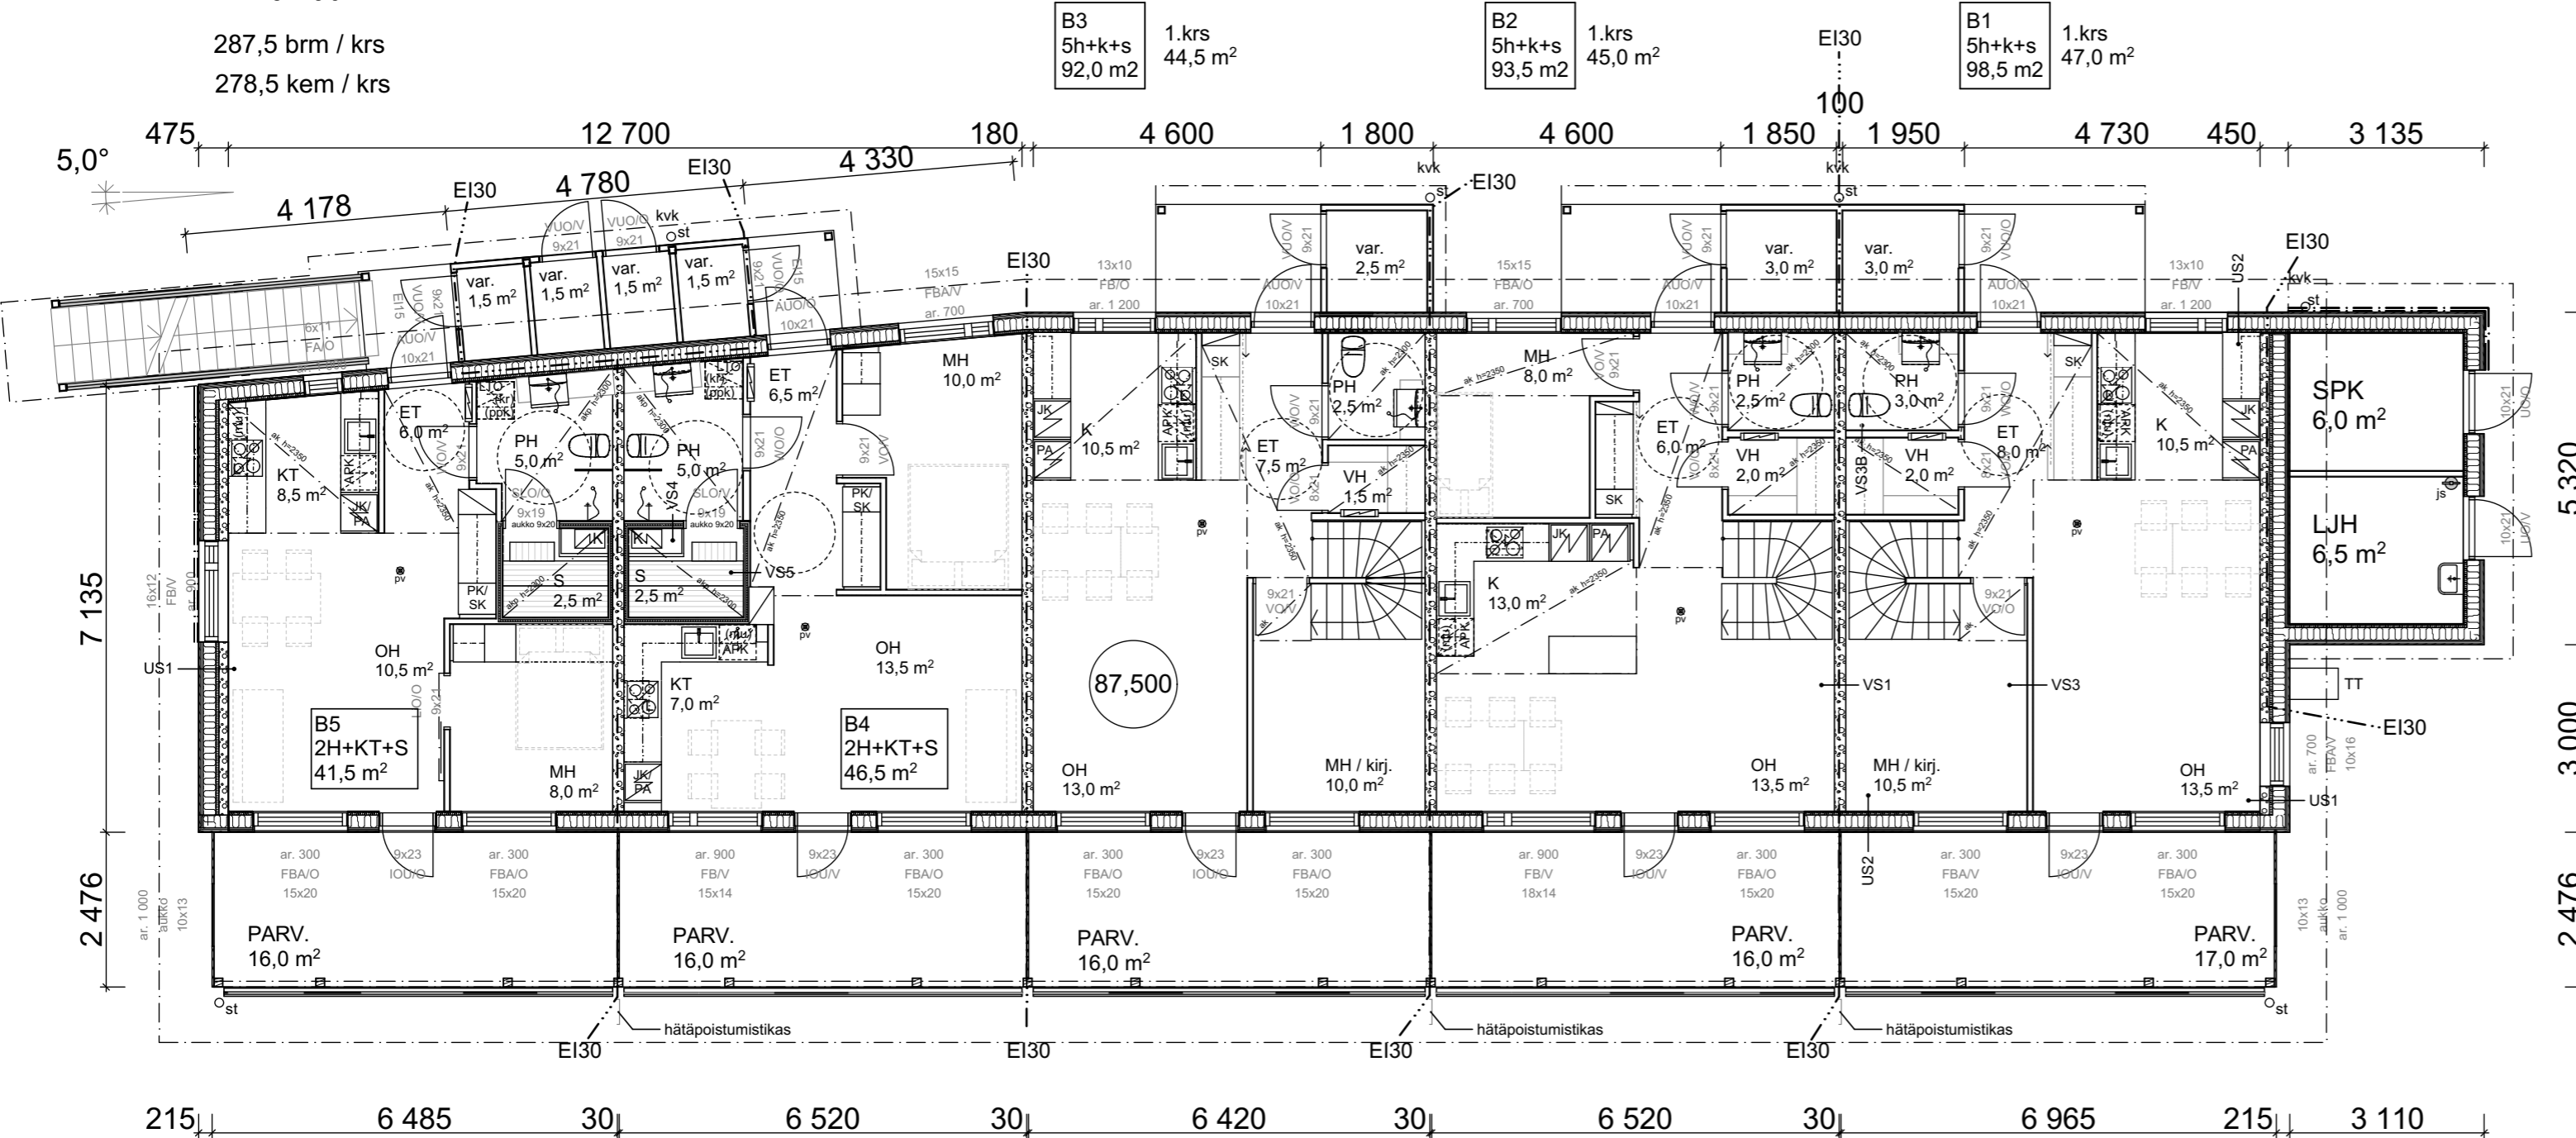

RAKENNUS SAMANALAINEN KUIN:

LOISTE B
AS. OY KUOPION MATKUSNIEMEN LOISTE
MATKUSNIEMENKATU 21

TÄHTI B
AS. OY KUOPION MATKUSNIEMEN TÄHTI
KIPPARINKATU 6

K.osa/Kylä	Kortteli/Tila	Tontti/Rn:o	Viranomaisen arkistointimerkintä varten	
33	22	10		
Rakennusluokitus	Pääpiirustus		Juoks.n:o	
Uudisrakennus	Pääpiirustus			
Rakennuskohteen nimi ja osoite	Pohjapiirros 1.kerros Ranta B		Mittakaava	
PS-Tasotyö Oy: Matkusniemi rivitalot Talaskuja 1 - Matkusniemenkatu 21 - Kipparinkatu 6 70840 Kuopio	AS. OY KUOPION MATKUSNIEMEN RANTA TALASKUJA 1		1:100	
Päiväys	Suunnitteluala	Projektinumero	Piirustuksen numero	Muutos
18.4.2017	ARK	94-004	B1-01	-
Suunnittelija	Pääsuunnittelija	Allekirjoitus		Allekirjoitus
JL	JL	<i>Janne Järvi</i>		

ARKKITEHTIPALVELU.FI

+358 (0)44 755 5500

etunimi.sukunimi@arkkitehtipalvelu.fi

Talossuunnitelma 4.5.2017 klo 14:21