


2. +90.50

270,5 brm / krs

263,5 kem / krs

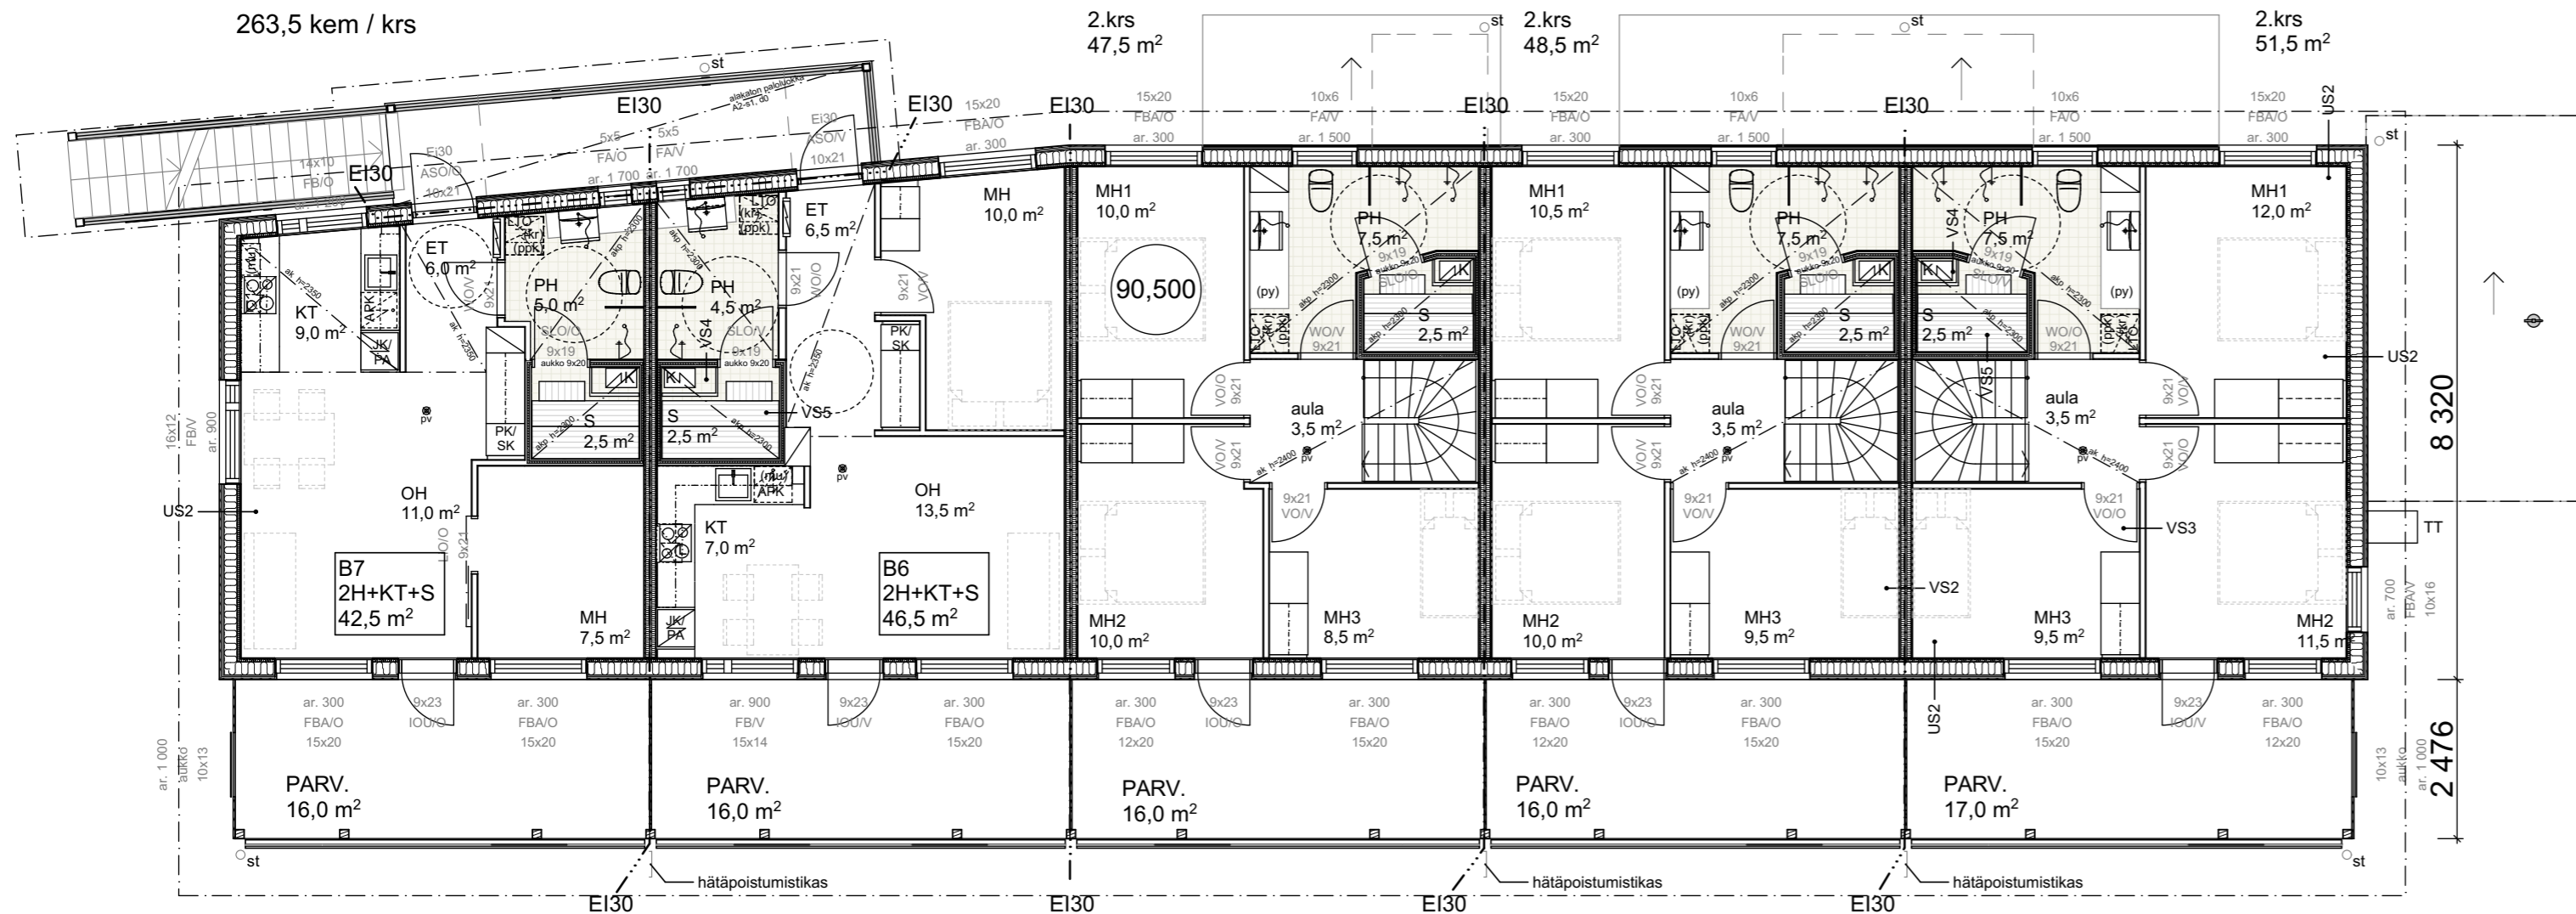

RAKENNUS SAMANALAINEN KUIN:

LOISTE B  
AS. OY KUOPION MATKUSNIEMEN LOISTE  
MATKUSNIEMENKATU 21

TÄHTI B  
AS. OY KUOPION MATKUSNIEMEN TÄHTI  
KIPPARINKATU 6

K.osa/Kylä	Kortteli/Tila	Tontti/Rn:o	Viranomaisen arkistointimerkintä varten	
33	22	10		
Rakennustoimenpide	Pääpiirustus		Juoks.n:o	
Uudisrakennus	Pääpiirustus			
Rakennuskohteen nimi ja osoite	Pohjapiirros 2.kerros Ranta B		Mittakaava	
<b>PS-Tasotyö Oy:</b> <b>Matkusniemi rivitalot</b> Talaskuja 1 - Matkusniemenkatu 21 - Kipparinkatu 6 70840 Kuopio	AS. OY KUOPION MATKUSNIEMEN RANTA TALASKUJA 1		1:100	
Päiväys	Suunnitteluala	Projektinumero	Piirustuksen numero	Muutos
18.4.2017	ARK	94-004	B1-02	-
Suunnittelija	Pääsuunnittelija	Allekirjoitus		Allekirjoitus
JL	JL	<i>Janne Järvi</i>		

ARKKITEHTIPALVELU.FI

+358 (0)44 755 5500

etunimi.sukunimi@arkkitehtipalvelu.fi

Talossuunnitelma 4.5.2017 klo 14:21