


RANTA A

1.krs +84,40

380,0 brm / krs

369,0 kem / krs

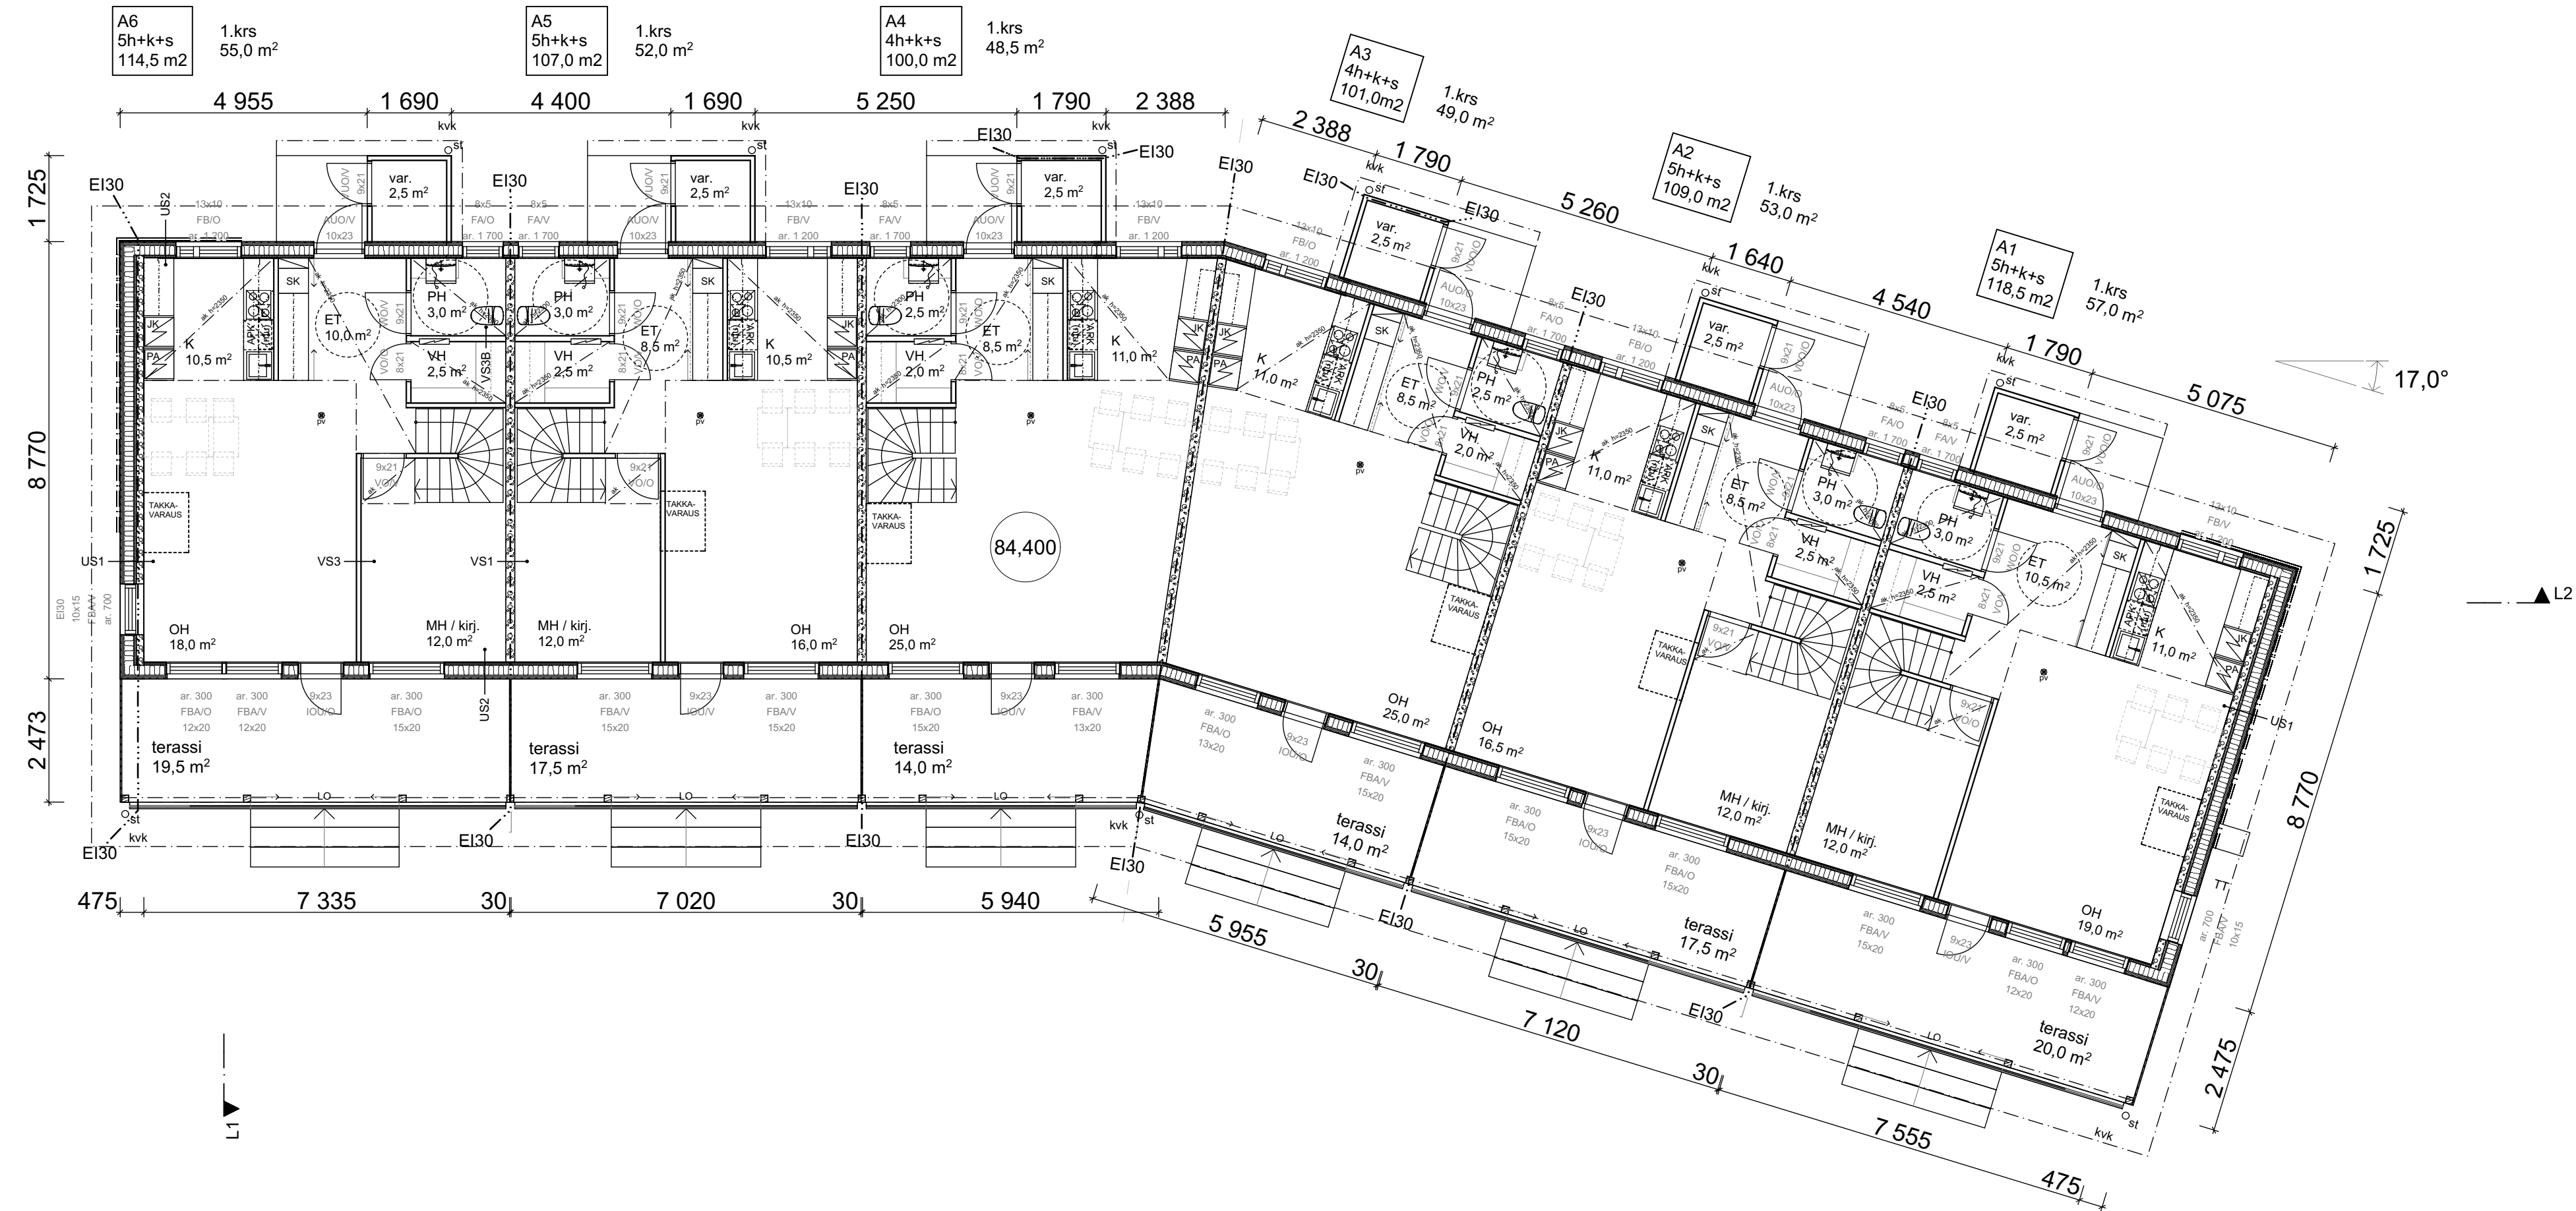

K.osa/Kylä	Kortteli/Tila	Tontti/Rno	Viranomaisen arkkitehtimerkintäjä varten	
33	22	10		
Rakennustyyppi	Uudisrakennus		Piirustaja	Juoks.n:o
			Pääpiirustus	
Rakennuskohteen nimi ja osoite	PS-Tasotyö Oy: Matkusniemi rivitalot Talaskuja 1 - Matkusniemenkatu 21 - Kipparinkatu 6 70840 Kuopio		Piirustuksen sisältö	Mittakaava
			Pohjapiirros 1.kerros Ranta A	1:100
			AS. OY KUOPION MATKUSNIEMIEN RANTA TALASKUJA 1	
ARKKITEHTIPALVELU.FI	Päiväys	Suunnitteluala	Projektitunnus	Piirustuksen numero
	18.4.2017	ARK	94-004	A1-01
+358 (0)44 755 5500	Suunnittelija	Pääsuunnittelija	-	
etunimi.sukunimi@arkkitehtipalvelu.fi	Ji	Ji	Allekirjoitus	